


HÄRKITIE

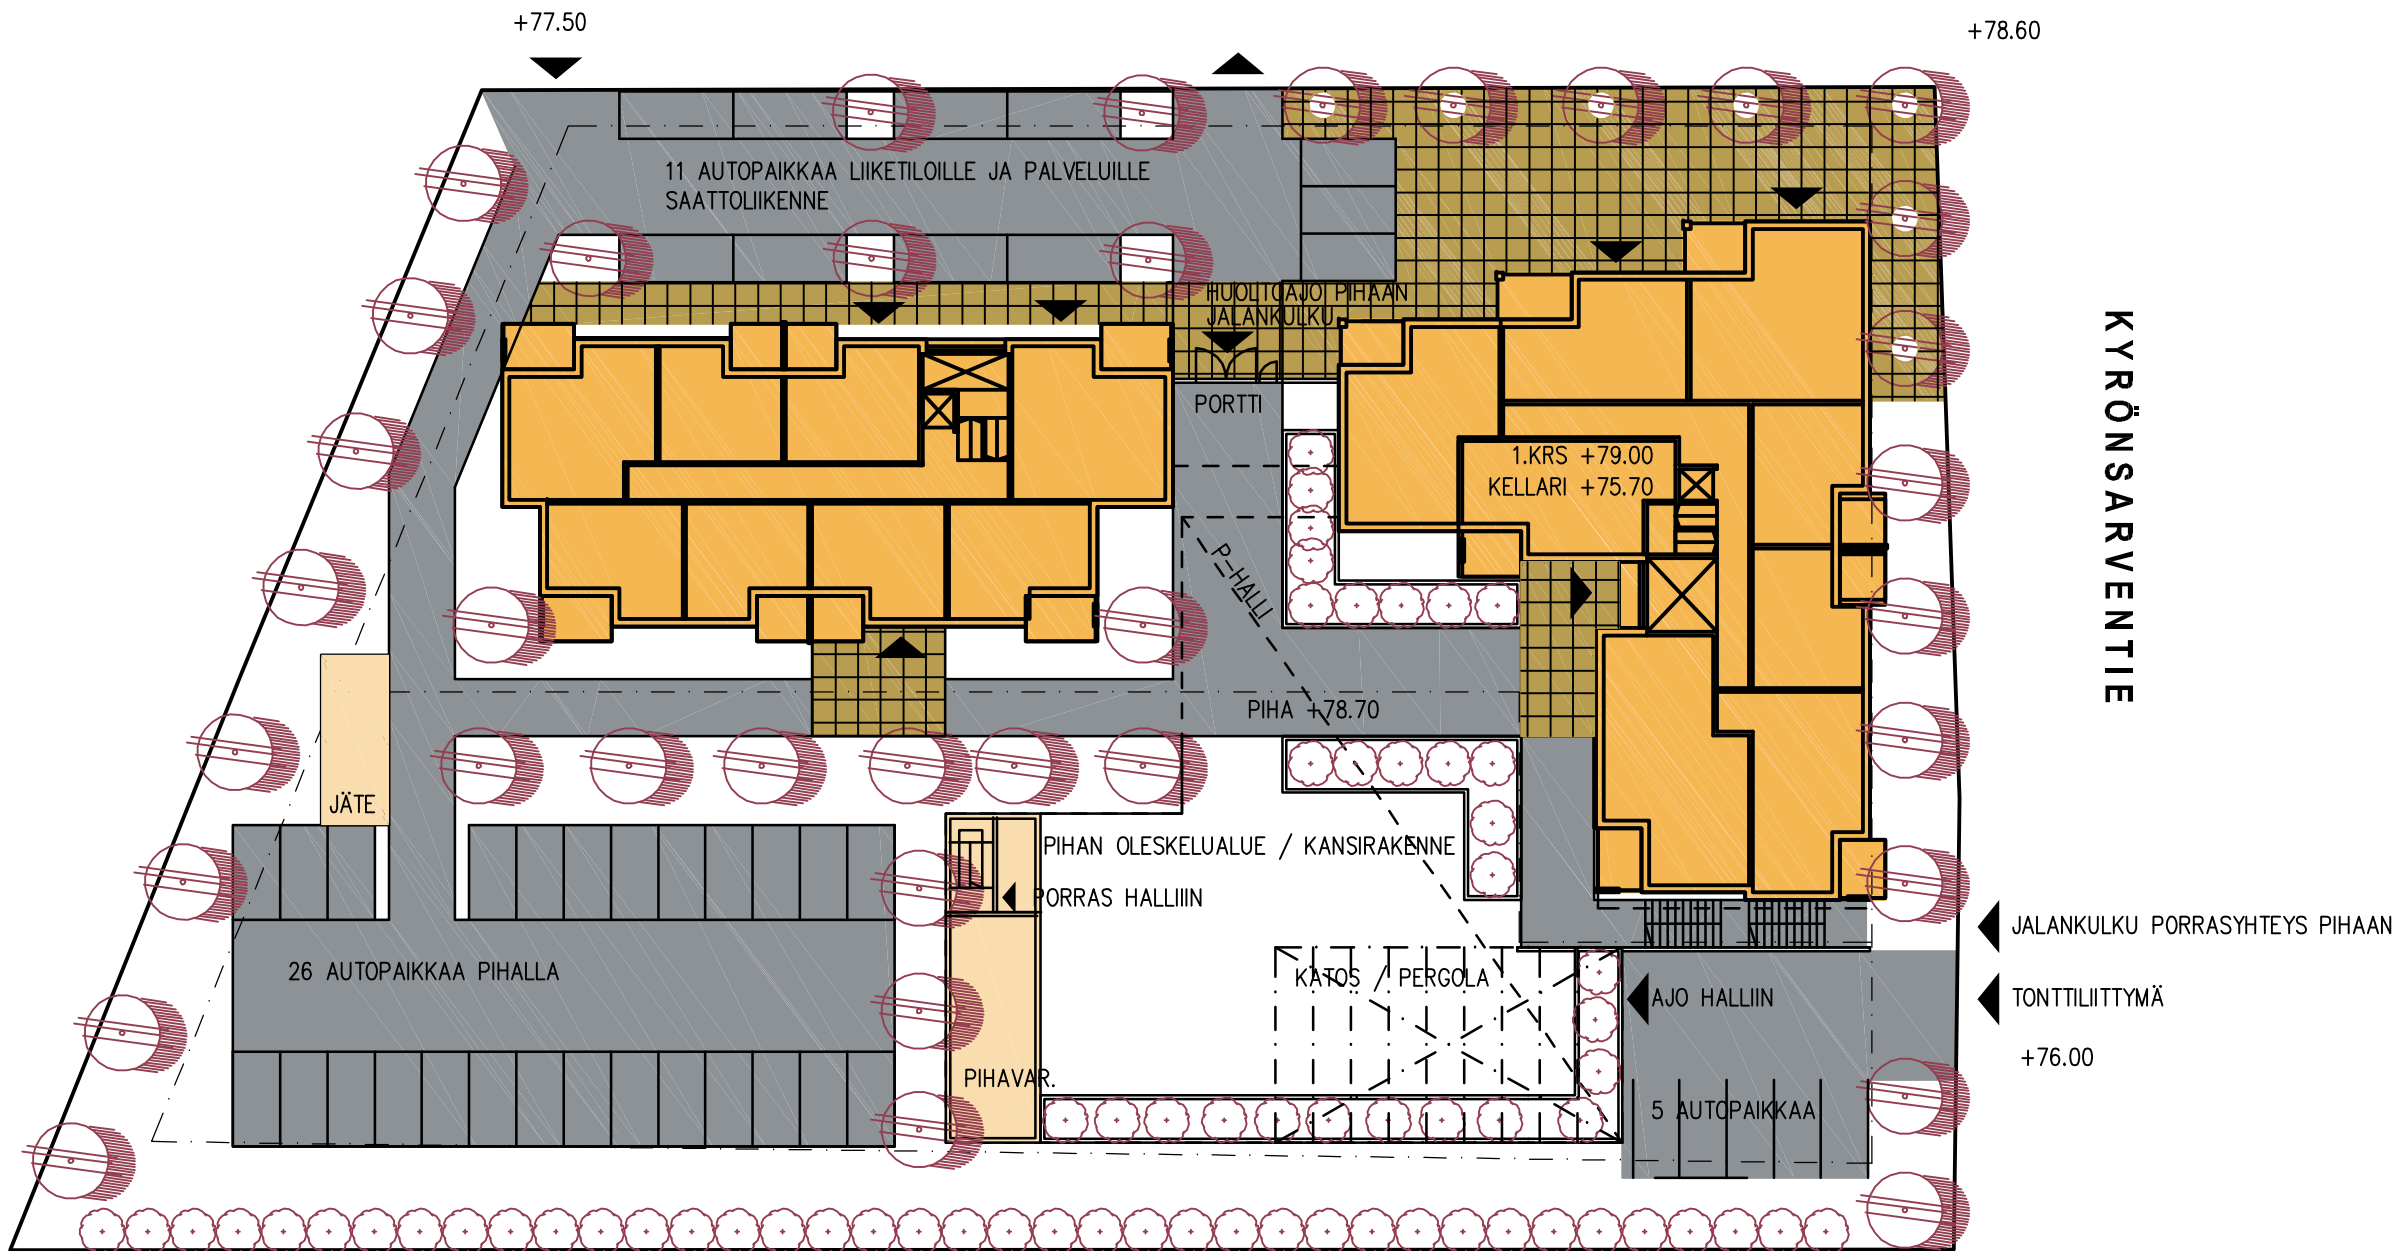

asemapiirros, piha 1 / 400

pihapaikkoja	31 kpl
hallipaikkoja	35 kpl
asukaspysäköinti	66 kpl
liiketoille	11 kpl
yhteensä	77 kpl

Rakenustoimisto Pekka Kynnös Oy
 Hämeenkyrön valtion virastotalon tontti
 Hämeenkyrö / Kirkonseutu / 64 / 3
 Härkitie - Kyrönsarventie
 kaavamuutos

alustava luonnos 23.10.2009

ARKKITEHTUURITOIMISTO
 VIHANTO & CO OY
 HARJU * MÄKI-OPAS * VIHANTO
 SATAKUNNANKATU 33, 33210 TAMPERE PUH(03)3122 8400 FAX(03)3122 850