


**KARTTASELITTEET**

- Päävedenjakaaja
- Vedenjakaaja
- Päävirtausreitit tuleva (sijainti viitteellinen)
- Päävirtausreitit nykyinen (sijainti oletettu)
- Vesihuoltoverkosto nykyinen
- Oja nykyinen
- Pintavalunnan johtamissuunta
- Valuma-alueen numero
- Alueellinen viivytyspainanne (sijainti viitteellinen)
- V, A, h**
- Asemakaava-alueen mukainen erillispientalojen korttelialue
- Asemakaava-alueen mukainen lähivirkistysalue
- Asemakaava-alueen mukainen katualue
- Pohjavesialue
- Natura 2000 -alue

**NYKYTILAN VALUMA-ALUEET, VALUNTASUUNNAT JA PURKUPISTEET**

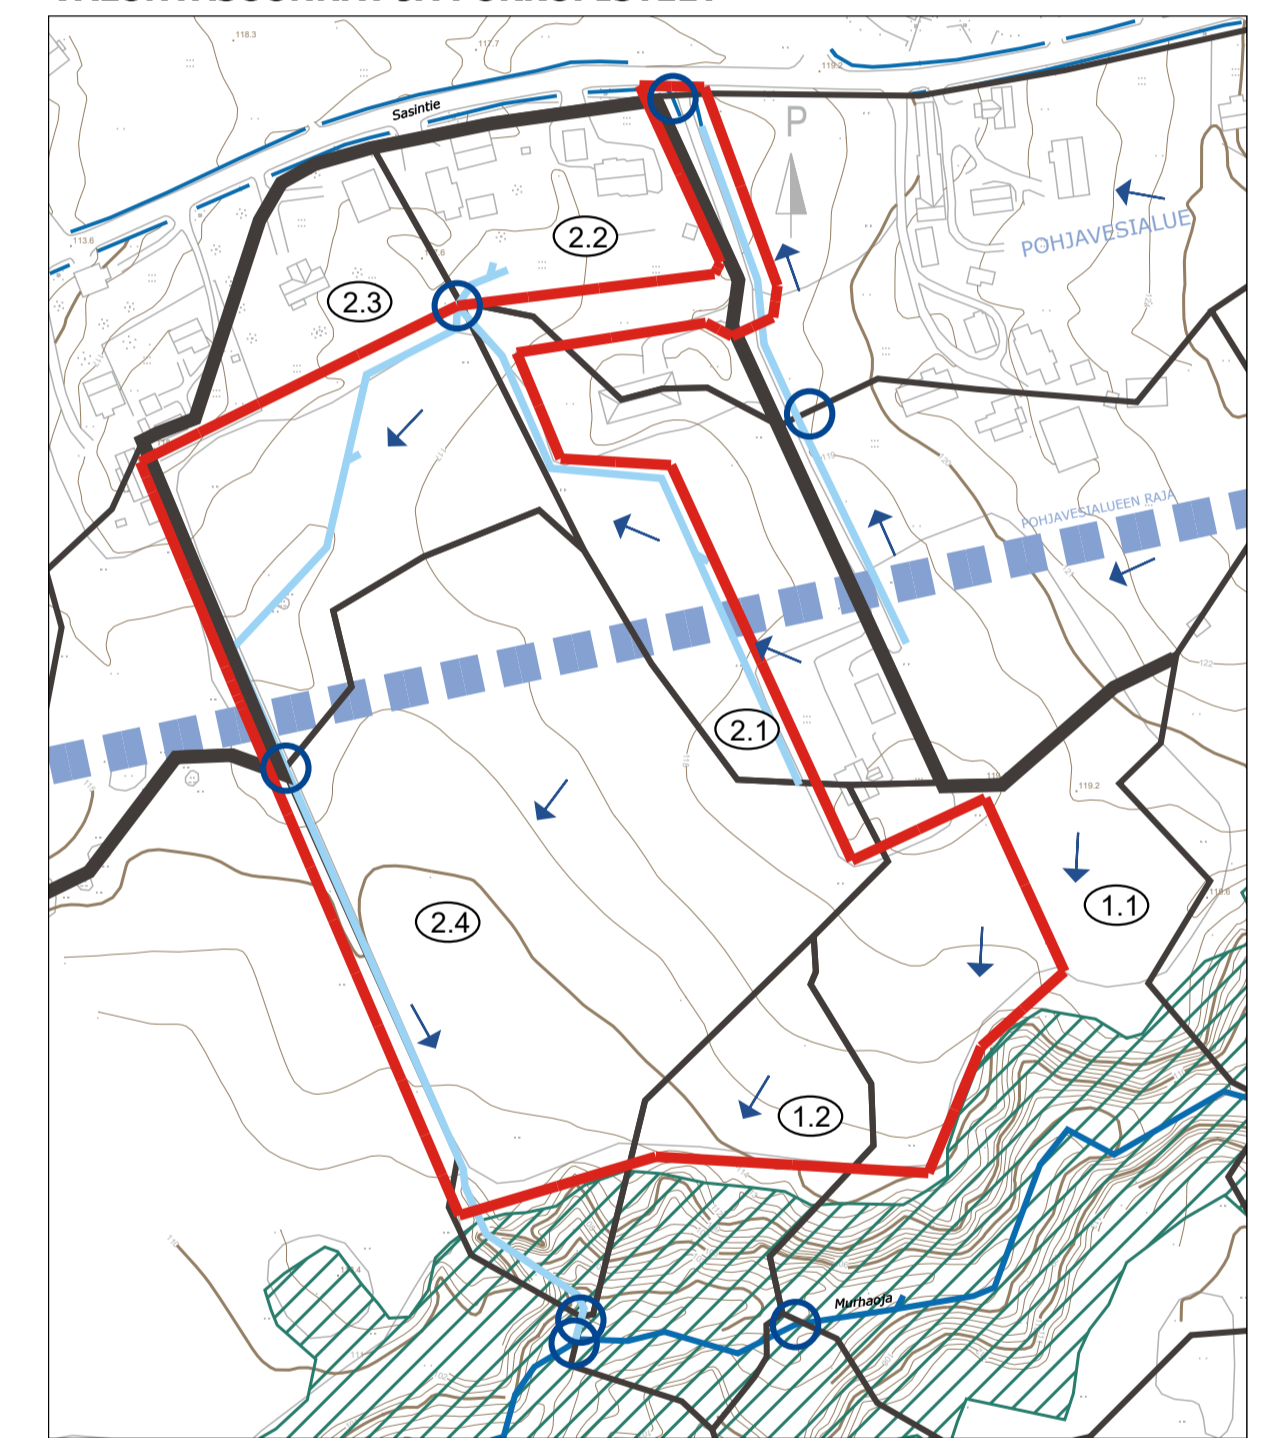

**HULEVESIEN HALLINTA ASEMAKAAVA-ALUEELLA**

**Tontikohtainen hulevesien hallinta**

Tontin pinta-alasta saa asfaltoida enintään 100 m<sup>2</sup>. Mikäli kestopäällystettyä tarvitaan lisää, tulee käyttää esimerkiksi reikäkiveystä.

**Alueellinen hulevesien hallinta**

Asemakaava-alueen hulevedet johdetaan pääosin alueelliseen viivytyspainanteeseen (V=65m<sup>3</sup>). Tulevat tontit suositellaan tasattavaksi siten, että hulevesien johtaminen alueelliseen viivytyspainanteeseen on mahdollista.

**Hulevesien johtamisreitit**

Hulevesien johtamisreitien sijainnit ovat viitteelliset. Johtamisreitit voidaan toteuttaa ojina tai hulevesiviemäreinä.

Päivitetty 05.10.2020

Rakennuskohde Hämeenkyrön kunta Aurinkopellon asemakaavan hulevesisuunnitelma	Piirustuksen sisältö Yleissuunnitelmapaketti	Mittakaavat 1:1000
<b>FCG</b> FCG Suunnittelu ja tekniikka Oy Hatampäinkatu 1 33900 Tampere Puh. 0104090 www.fcg.fi	Suunnitteluala, työnnumero ja piirustuksen numero VHT P57527 201	Muutos Tiedosto
Päiväys 15.2.2019 Pääsuunn. E. Havulinna Hyv. T. Pyrhönen	Suunn./Piirt. E. Krankkala/ J. Haapakoski Tarkastaja E. Havulinna Yhteyshenkilö E. Havulinna	A S

